
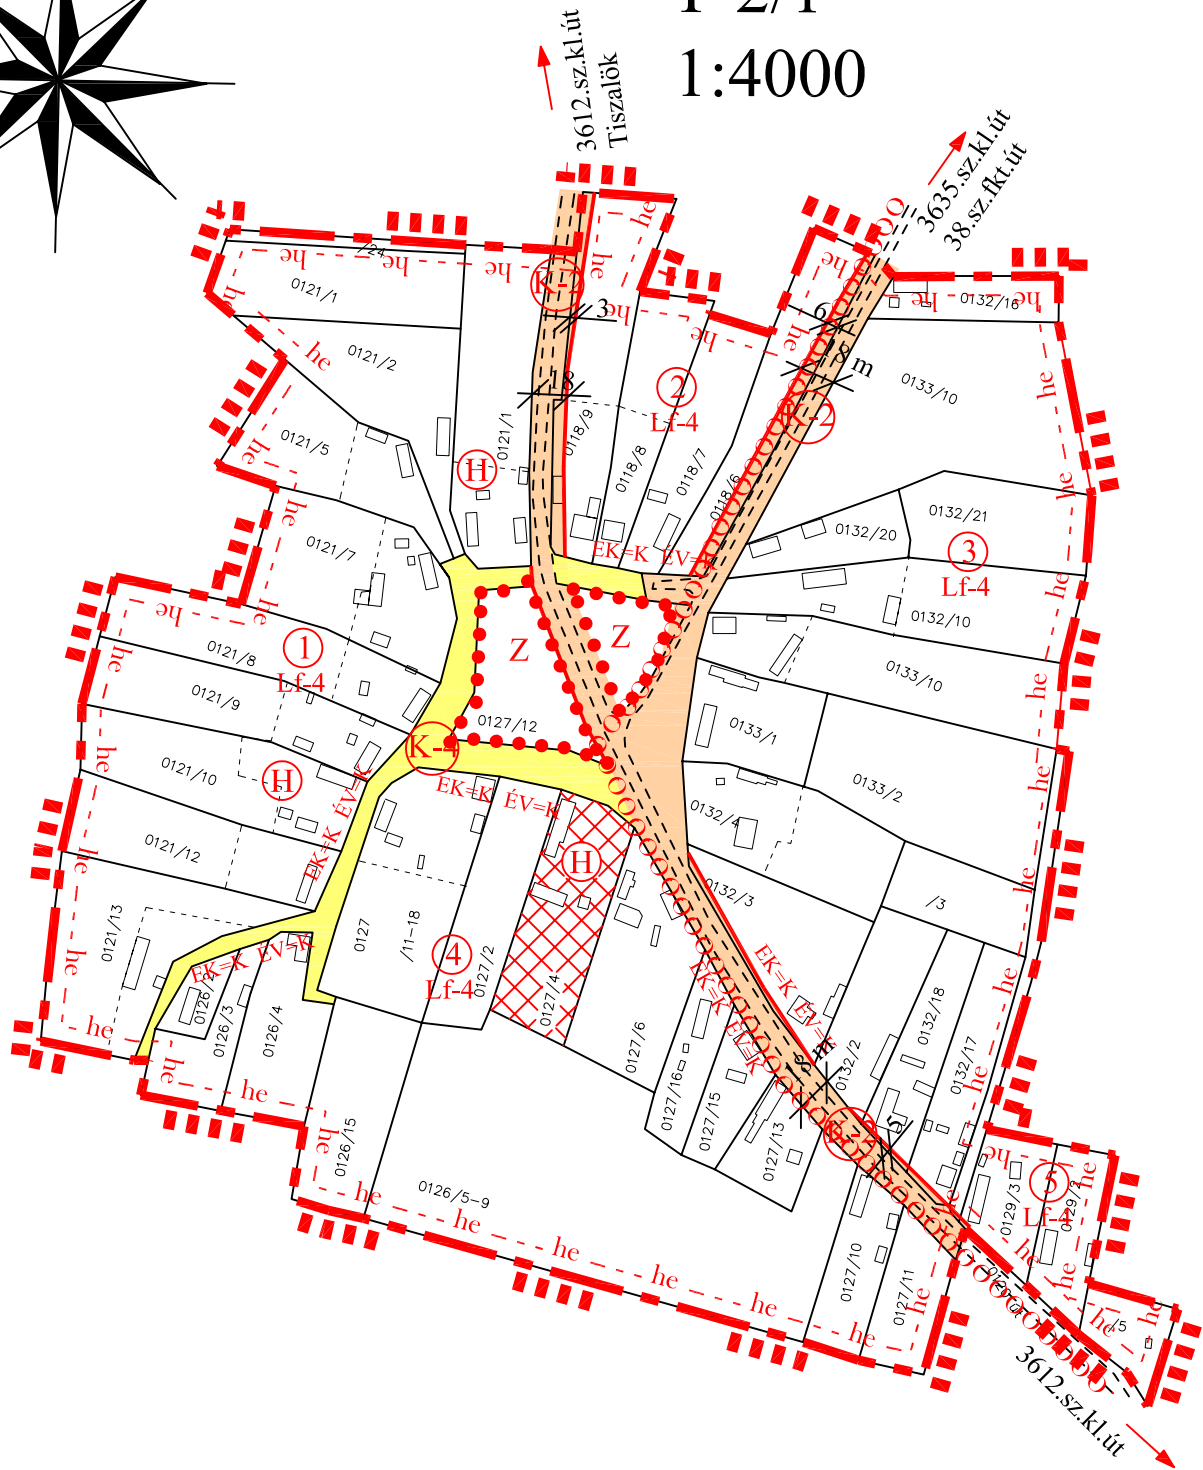


# TAMÁSBOKOR

## T-2/1

### 1:4000

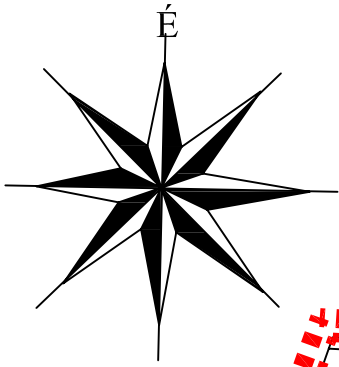

JELMAGYARÁZAT A T-2 JELŰ TERVEN!

KÉSZÜLT AZ ÁLLAMI ALAPADATOK FELHASZNÁLÁSÁVAL

	Megrendelő: NAGYCSERKESZ POLGÁRMESTERI HIVATAL	Törzsszám: 4/2003		
	Epítés Megnevezése: NAGYCSERKESZ TELEPÜLÉSRENDEZÉSI TERV	Dátum: 2005.09		
	Rajz Megnevezése: NAGYCSERKESZ BOKORTANYÁK SZABÁLYOZÁSI TERVE	Tervíjta:TRT.		
		Rajzszám: T-2/1		
Nyíregyháza Széchenyi u.1	Méretarány: M=1:4000	Szerkesztő: GYÜLVÉSZINÉ	Tervező: KISZÉLOVICS I. GYÜLVÉSZILT.	Ügyvezető: GYÜLVÉSZINÉ