


BÁJIBOKOR

T-2/12

1:4000

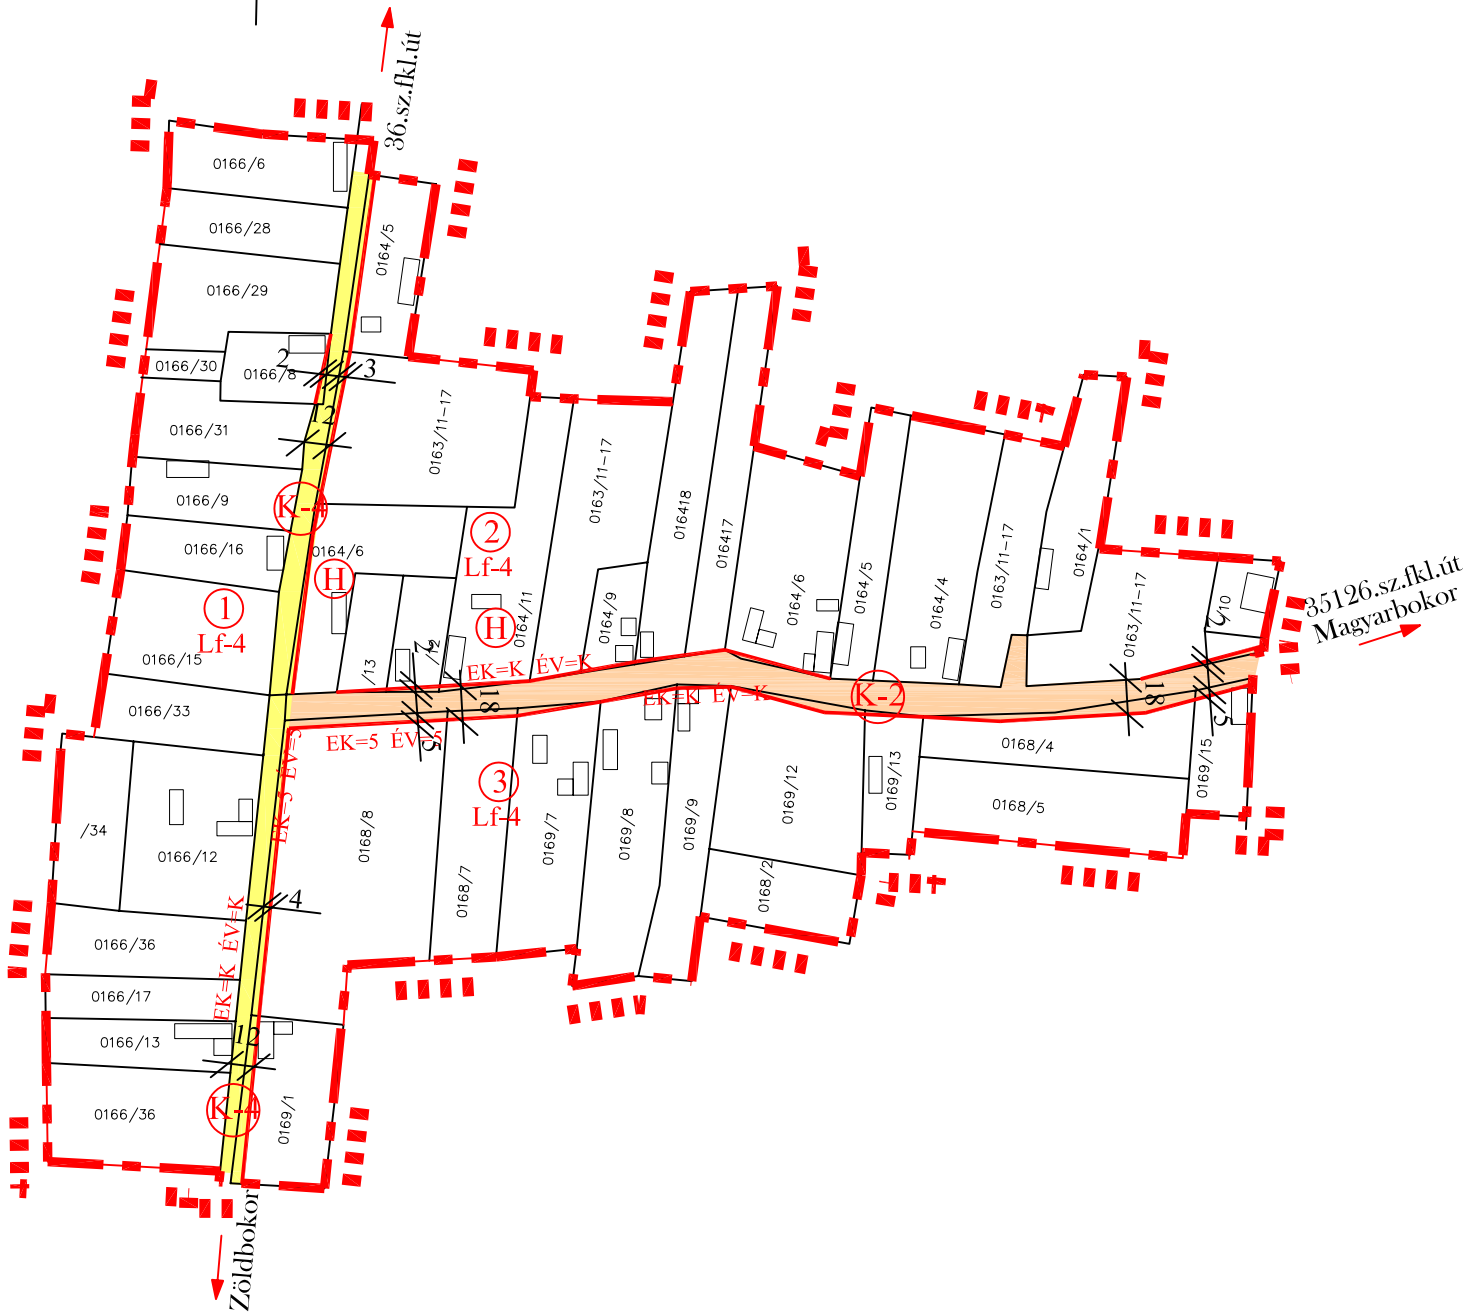

JELMAGYARÁZAT A T-2 JELŰ TERVEN!

KÉSZÜLT AZ ÁLLAMI ALAPADATOK FELHASZNÁLÁSÁVAL

<p>ÉPÍTÉSZ STÚDIÓ B.T.</p>	Megrendelő: NAGYCSERKESZ POLGÁRMESTERI HIVATAL	Főiratszám: 4/2003
	Építés Megnevezése: NAGYCSERKESZ TELEPÜLÉSRENDEZÉSI TERV	Dátum: 2006.01
	Rajz Megnevezése: NAGYCSERKESZ BOKORTANYÁK SZABÁLYOZÁSI TERVE	Fervajtja: IRT.
	Nyíregyháza Széchenyi u.1	Méretarány: M=1:4000
	Tervező: KISZÉLOVICS I. GYÜLVÉSZI T.	Ügyvezető: GYÜLVÉSZINÉ
		T-2/12