FERENCBOKOR

T-2/7

1:4000

HALMOSBOKOR

T-2/8

É

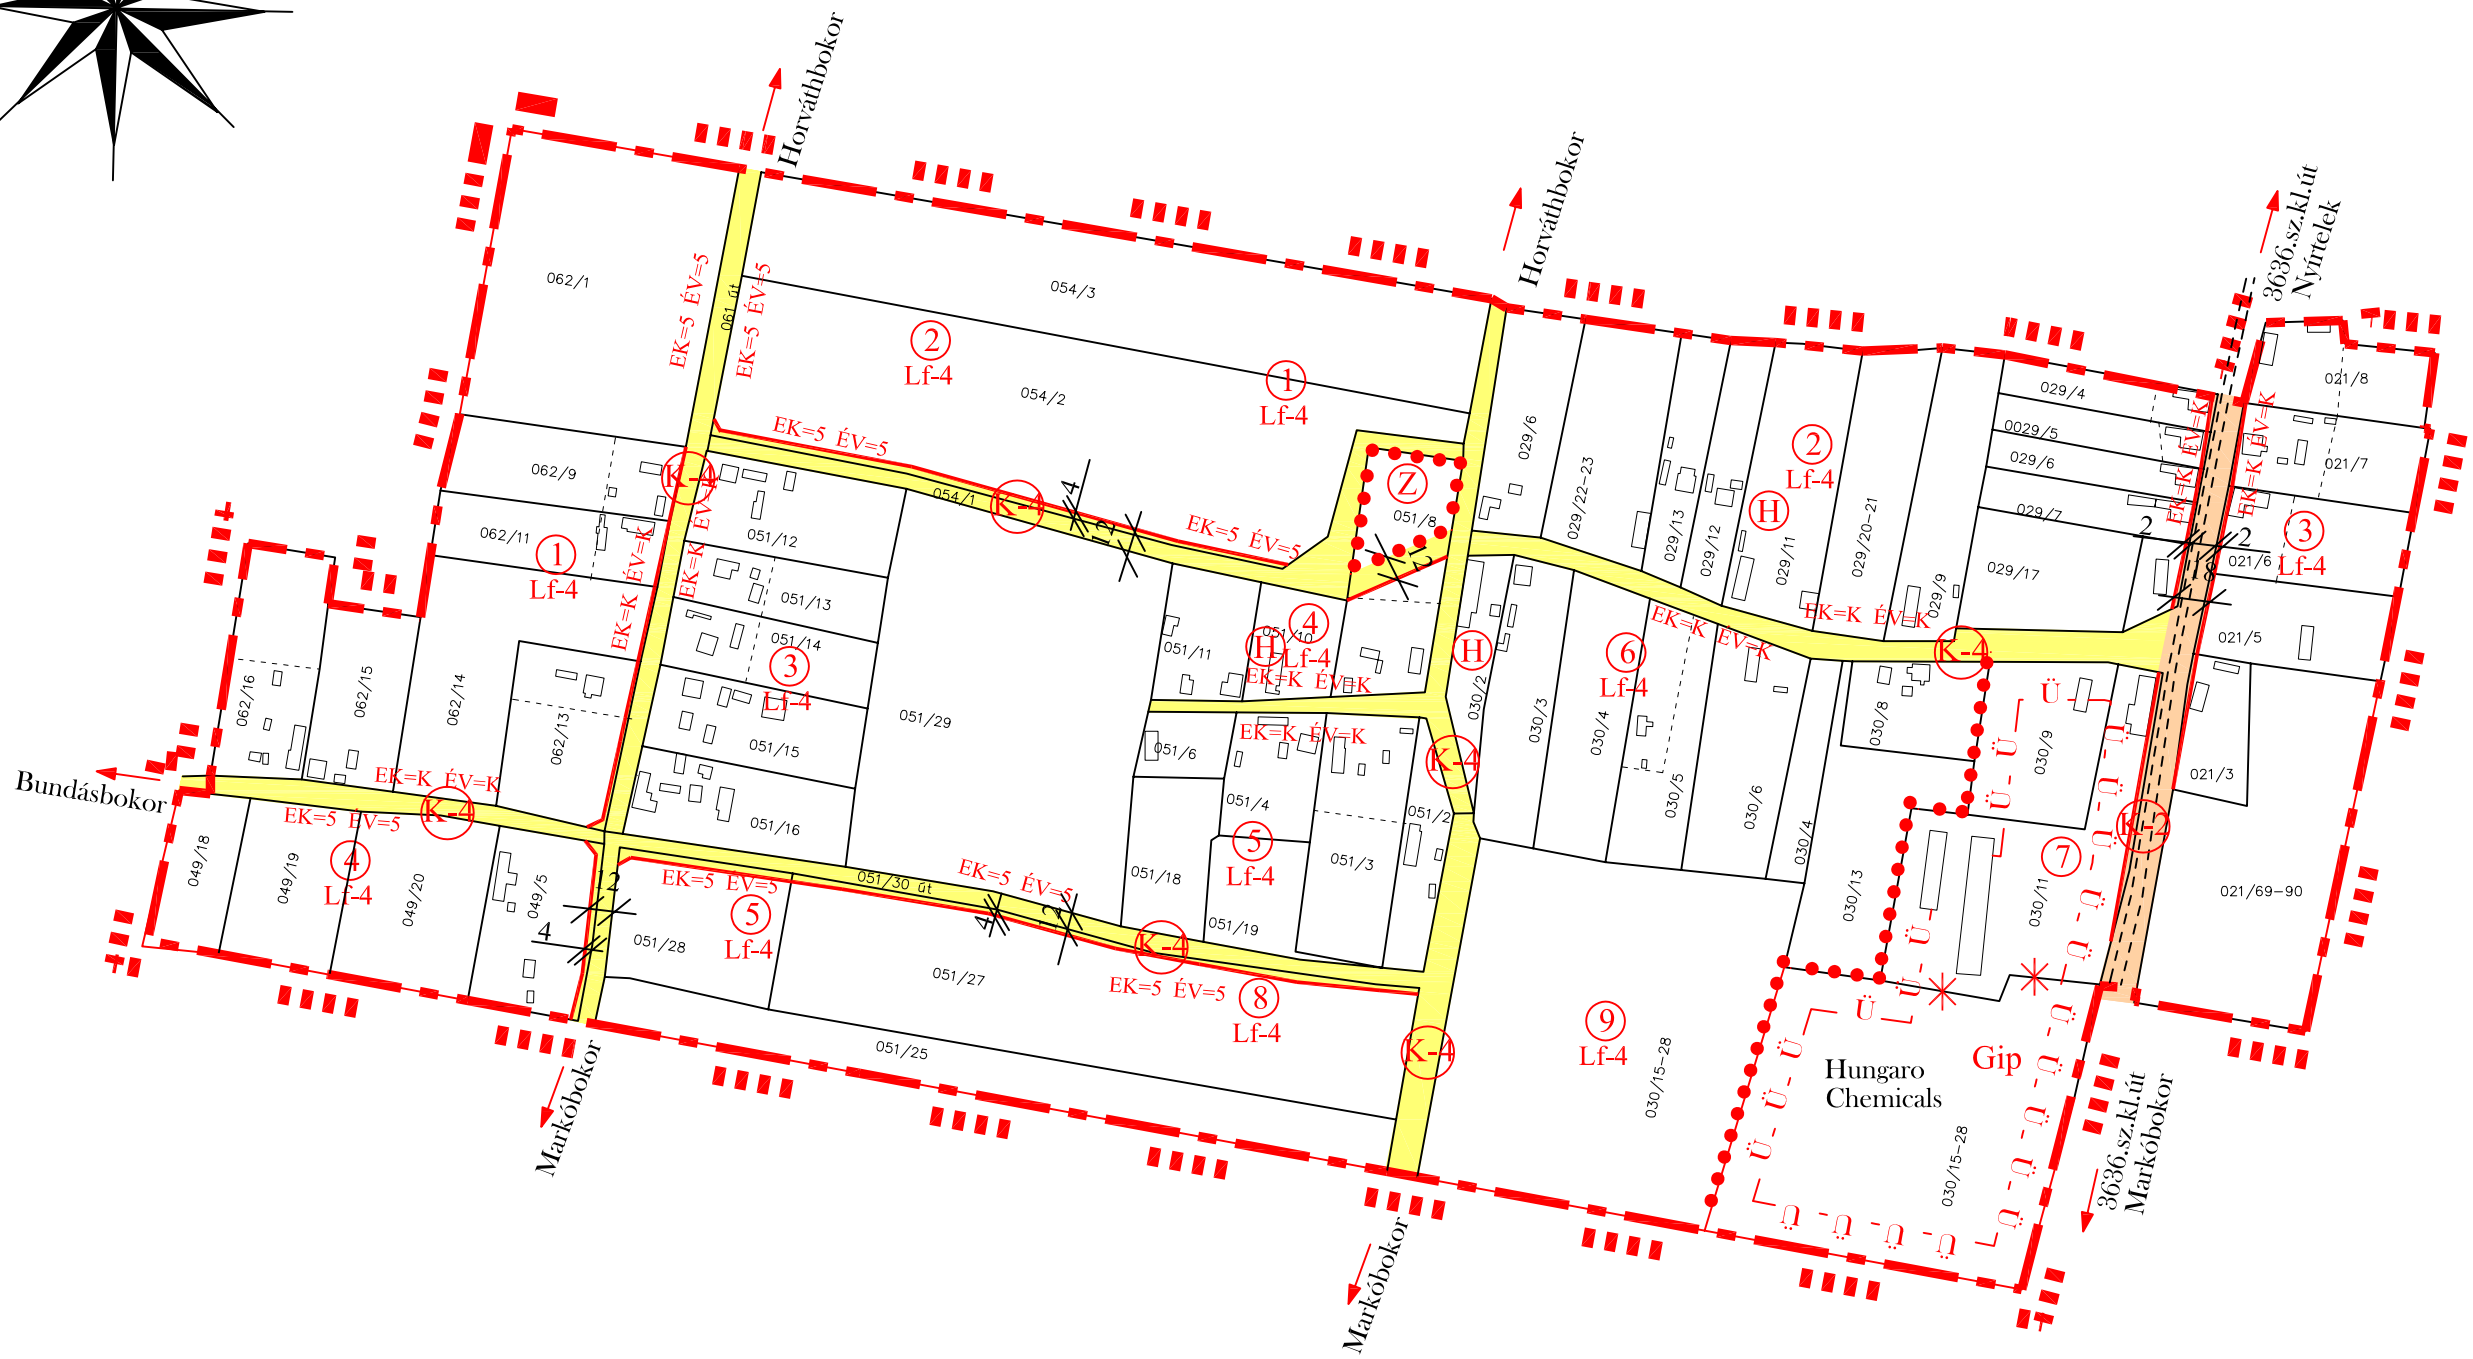

JELMAGYARÁZAT A T-2 JELŰ TERVEN!

KÉSZÜLT AZ ÁLLAMI ALAPADATOK FELHASZNÁLÁSÁVAL

MORUS ÉPÍTÉSZ STÚDIÓ BT. Nyíregyháza Széchenyi u.1	Megrendelő: NAGYCSERKESZ POLGÁRMESTERI HIVATAL		Törzsszám: 4/2003
	Építés Megnevezése: NAGYCSERKESZ TELEPÜLÉSRENDEZÉSI TERV		Dátum: 2006.01
	Rajz Megnevezése: NAGYCSERKESZ BOKORTANYÁK SZABÁLYOZÁSI TERVE		Tervfajta:TRT.
			Rajzszám: T-2/7-8
	Méretarány: M=1:4000	Szerkesztő: GYÜLVÉSZINÉ	Tervező: KISZELOVICS I. GYÜLVÉSZI T.
			Ügyvezető: GYÜLVÉSZINÉ